

ΕΦΗΜΕΡΙΣ ΤΗΣ ΚΥΒΕΡΝΗΣΕΩΣ
ΤΗΣ ΕΛΛΗΝΙΚΗΣ ΔΗΜΟΚΡΑΤΙΑΣ

ΕΝ ΑΘΗΝΑΙΣ ΤΗ, 8 ΔΕΚΕΜΒΡΙΟΥ 1981 | ΤΕΥΧΟΣ ΤΕΤΑΡΤΟΝ | ΑΡΙΘΜΟΣ ΦΥΛΛΟΥ 715

ΑΠΑΛΛΟΤΡΙΩΣΕΙΣ

ΑΠΟΦΑΣΕΙΣ

Αριθ. 5643

Περί επικυρώσεως εκθέσεως και διαγράμματος καθορισμού οριογραμμής αιγιαλού και παραλίας εις θέσιν ΚΕΔΡΟΣ νήσου Αντιπάρου Ν. Κυκλάδων.

Ο ΝΟΜΑΡΧΗΣ ΚΥΚΛΑΔΩΝ

Έχοντες υπ' όψει:

1. Τας διατάξεις του άρθ. 1 Ν. 3200/55 «περί διοικητικής αποκεντρώσεως».

2. Το Ν.Δ. 11/12.11.29 «περί Διοικήσεως Δημοσίων Κτημάτων»

3. Τα άρθ. 1, 2 του ΑΝ 2344/40 «περί αιγιαλού και παραλίας».

4. Το Π.Δ. 636/77 «περί διαρθρώσεως του Υπουργείου Οικονομικών και Οργανισμού των Υπηρεσιών αυτού».

5. Το από Ιούλιο 1980 τοπογραφικόν διάγραμμα της περιοχής ΚΕΔΡΟΣ νήσου Αντιπάρου το οποίον εσυντάχθη υπό του Ηλία Π. Οικονομόπουλου διπλωματούχου τοπογράφου μηχανικού, εθεωρήθη την 18.8.80 και επαληθεύθη εν τω πεδίω διά την ακρίβειαν της αποτυπώσεως υπό του Δημητρίου Τζουμακίδη, νομομηχανικού, Δ/ντού Τεχνικών Υπηρεσιών Ν. Κυκλάδων και εις το οποίον εχαράχθη διά ερυθράς γραμμής το όριον του αιγιαλού και διά κιτρίνης το όριον της παραλίας.

6. Την από 27 Αυγούστου 1980 έκθεσιν της επιτροπής άρθ. 74 Π.Δ. 636/77.

7. Την σύμφωνον γνώμην του Γενικού Επιτελείου Ναυτικού, η οποία διετυπώθη διά του Φ. 187. 2/66/81/Σ 210/6.2.81 εγγράφου αποφασίζομεν:

Επικυρούμε την από 27.8.80 έκθεσιν της επιτροπής και το οικείον τοπογραφικόν διάγραμμα καθορισμού οριογραμμών αιγιαλού και παραλίας εις θέσιν ΚΕΔΡΟΣ νήσου Αντιπάρου.

Η απόφασις αυτή, η έκθεσις της επιτροπής και το οικείο τοπογραφικόν διάγραμμα να δημοσιευθούν εις την Εφημερίδα της Κυβερνήσεως.

Ερμούπολις, 15 Σεπτεμβρίου 1981

Ο Νομάρχης
Π. ΒΛΑΧΟΣΩΤΗΡΟΣ

ΕΚΘΕΣΙΣ

Καθορισμού αιγιαλού και παραλίας εις θέσιν Κέδρος νήσου Αντιπάρου.

Εν Πάρω σήμερον την 27η Αυγούστου του 1980 ημέραν και ώραν 10ην πρωϊνήν οι υπογεγραμμένοι:

1. Μαρία Τσουρή Δρεττάκη, Οικονομικός Έφορος Πάρου.
2. Δημήτριος Τζουμακίδης Νομομηχανικός επί 4ω Τεχνικών Υπηρεσιών Νομού Κυκλάδων.
3. Ανδρέας Κοκκώνης Λιμενάρχης Πάρου.

Αποτελούντες την κατά τον νόμον επιτροπήν καθορισμού των ορίων Αιγιαλού και Παραλίας εις θέσιν Κέδρος νήσου Αντιπάρου.

Η επιτροπή έχουσα υπ' όψιν:


Το Τοπογραφικό Διάγραμμα της περιοχής υπό κλίμακα 1:500 συνταχθέν υπό του Τοπογράφου Μηχανικού Ηλία Παν. Οικονομοπούλου τον Ιούλιον 1980 και θεωρηθέν αρμοδίως υπό του Νομομηχανικού Τεχνικών Υπηρεσιών Νομού Κυκλάδων.


Καθορίζει, χαράσσει διά ερυθράς το όριον του Αιγιαλού ως πολυγωνική 1, 2, 3,....13 και διά κιτρίνης το όριον της Παραλίας ως Πολυγωνική 1', 2', 3',....13'. Ο Αιγιαλός και η Παραλία καθορίζεται διά πρώτην φοράν.

Αι εξαξαρτίσεις εγένοντο διά πολικών συντεταγμένων εκ των στάσεων αποτυπώσεως.

Η Πρόεδρος
ΜΑΡΙΑ ΤΣΟΥΡΗ — ΔΡΕΤΤΑΚΗ


Τα Μέλη
Δ. ΤΖΟΥΜΑΚΙΔΗΣ
Α. ΚΟΚΚΩΝΗΣ

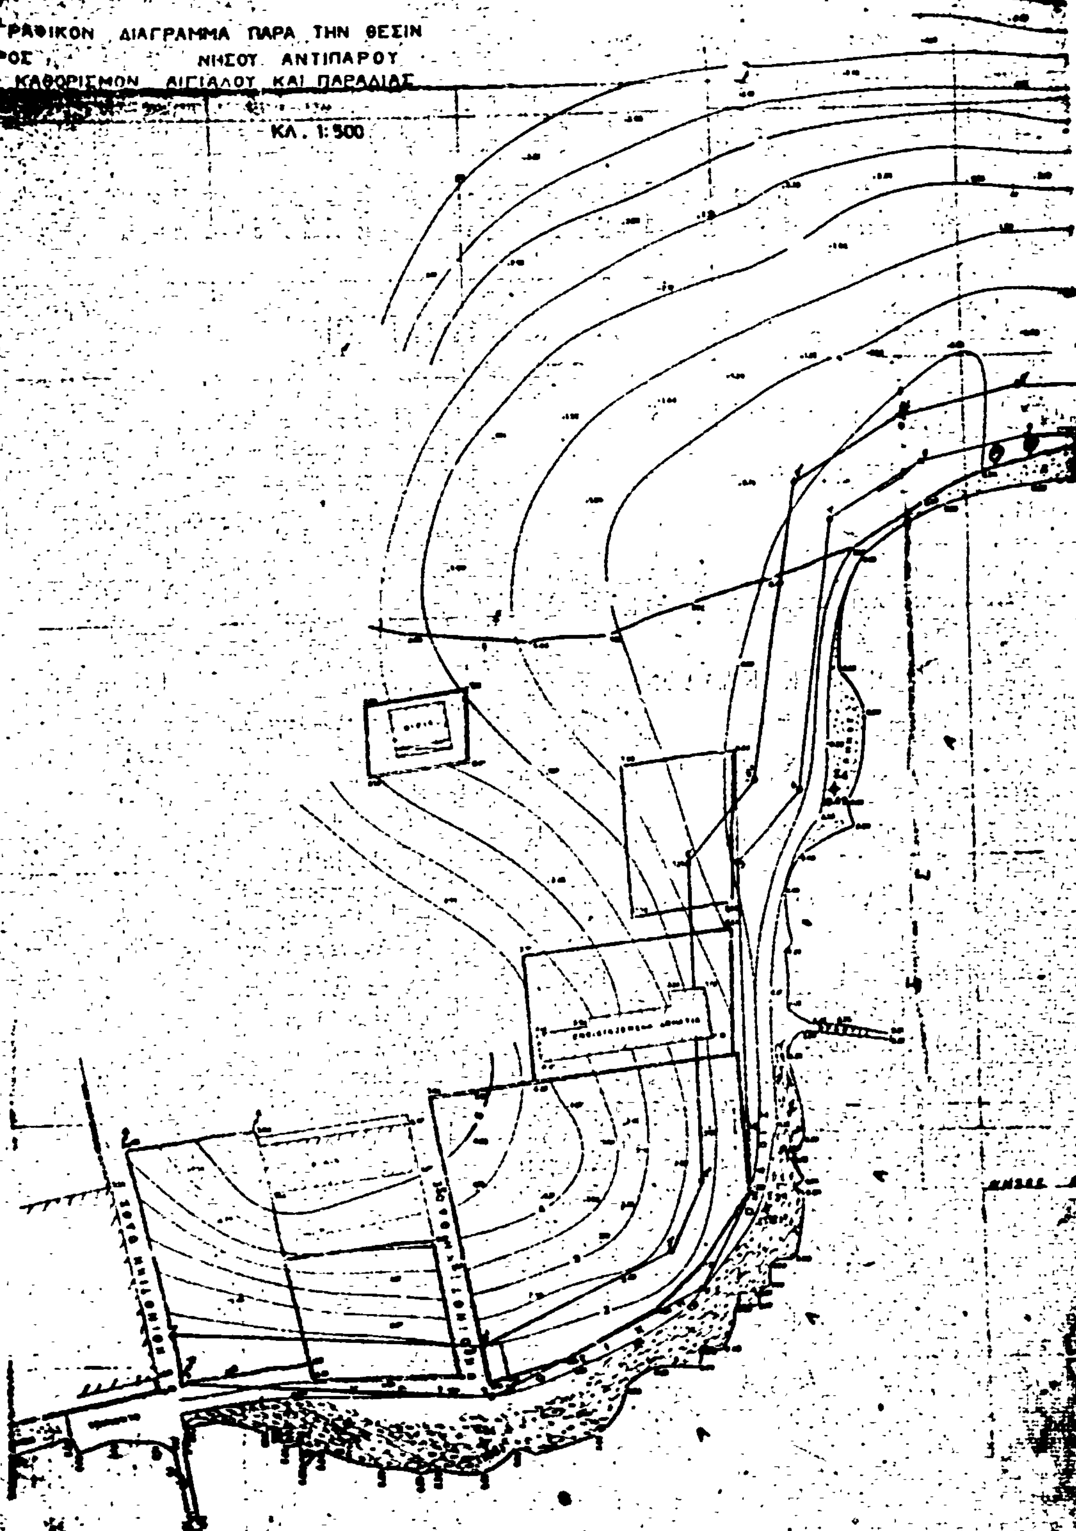

ΓΡΑΦΙΚΟΝ ΔΙΑΓΡΑΜΜΑ ΠΑΡΑ ΤΗΝ ΘΕΣΙΝ
ΝΗΣΟΥ ΑΝΤΙΠΑΡΟΥ
ΚΑΘΟΡΙΣΜΟΝ ΑΙΓΙΑΛΟΥ ΚΑΙ ΠΑΡΑΛΙΑΣ
ΚΛ. 1:500

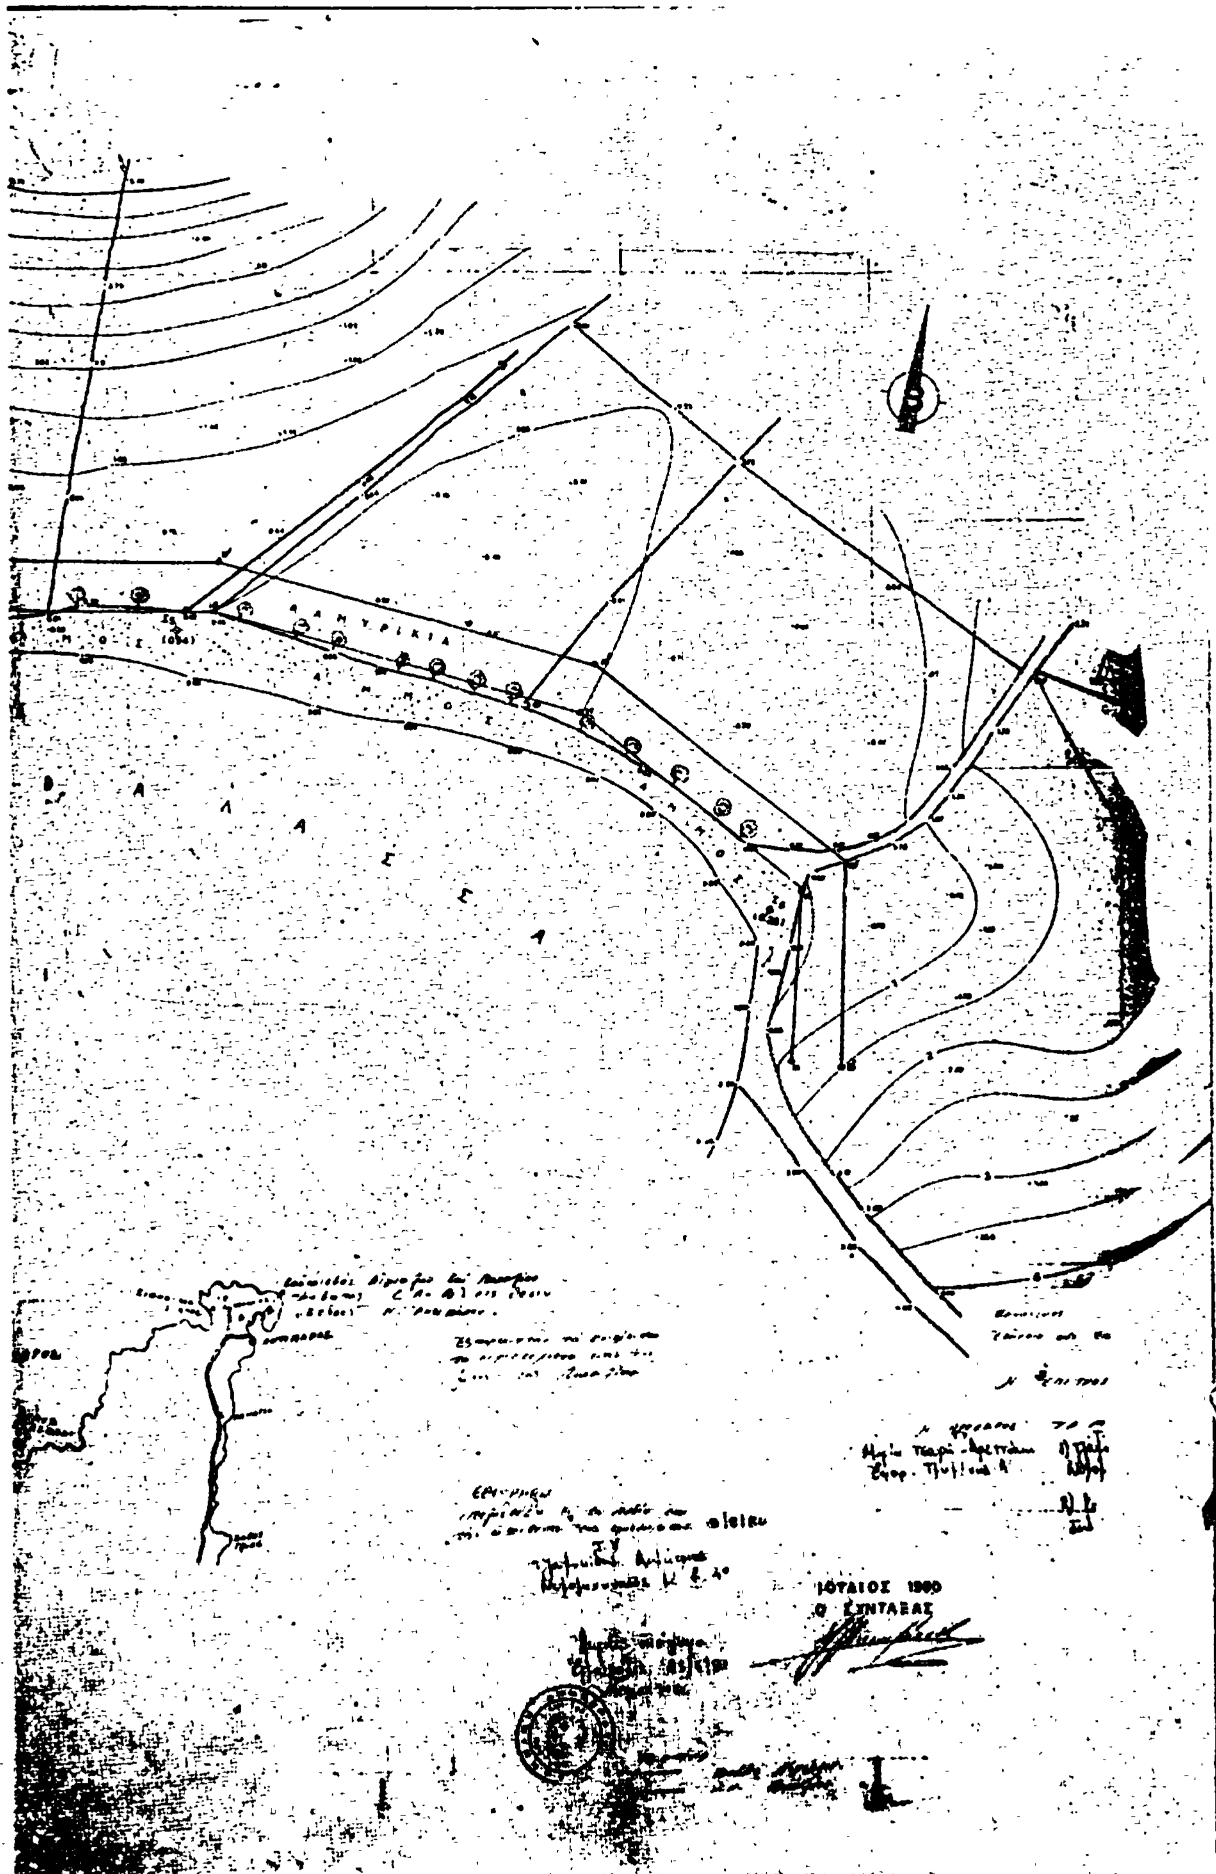

ΑΛΜΥΡΙΚΙΑ
ΑΙΓΙΑΛΟΣ
ΘΑΛΑΣΣΑ
ΙΟΥΛΙΟΣ 1980
Ο ΣΥΝΤΑΞΑΣ


1


Εξασφαλίσεις κορυφών Αιγιαλού | Εξασφαλίσεις κορυφών Παραλίας

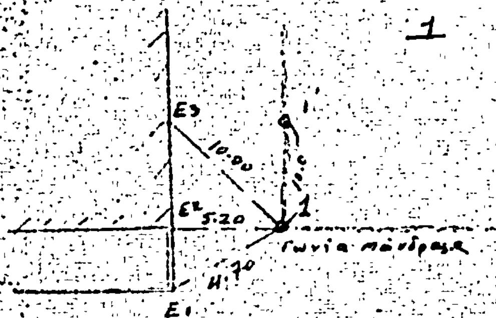


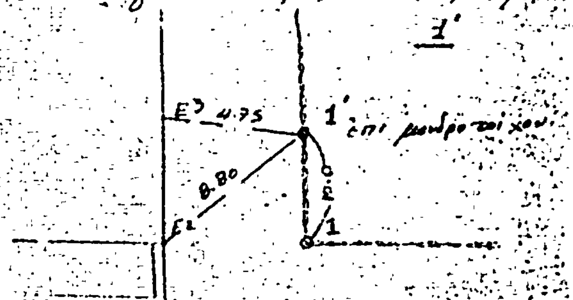


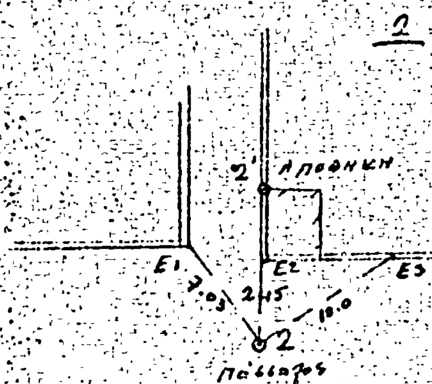


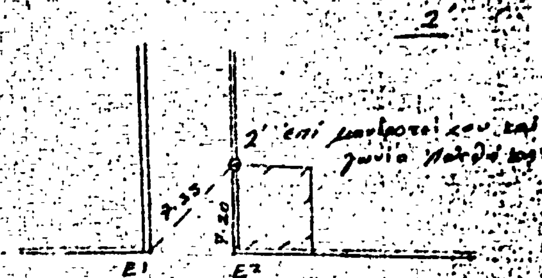

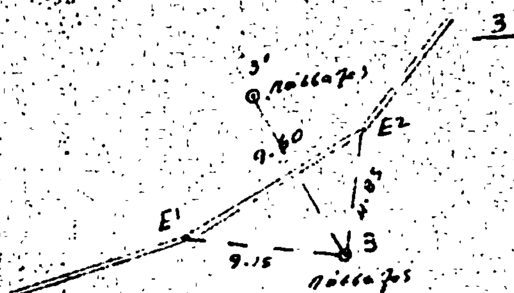

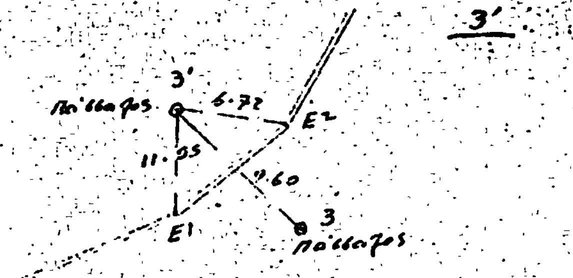

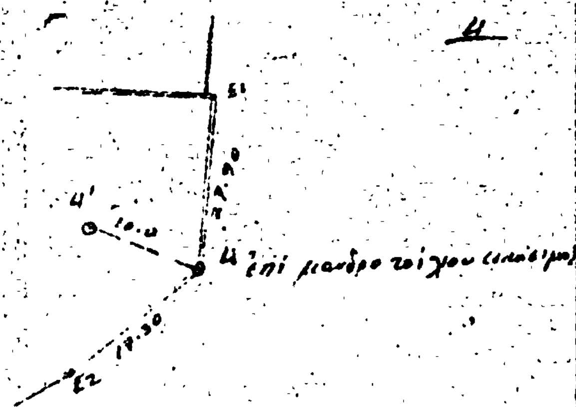

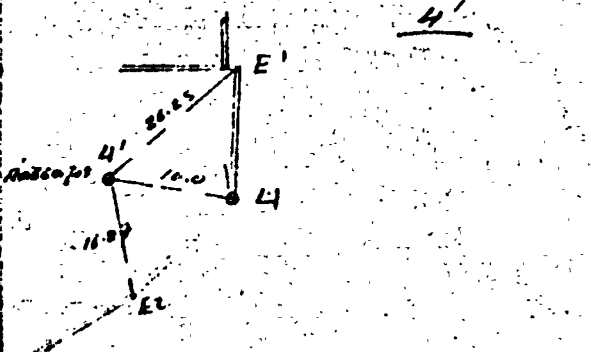



5 και 6


7-8 και 9


10


10 Γωνία μάνδρας

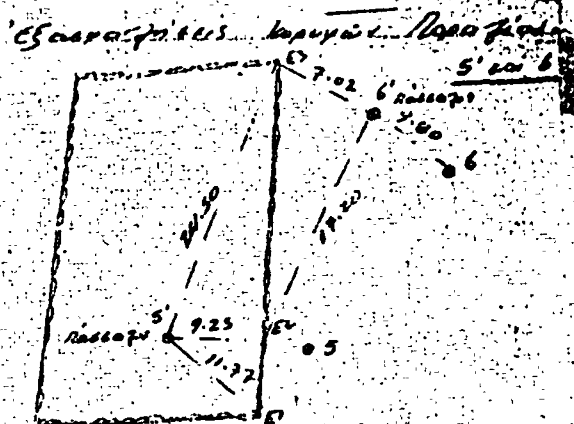

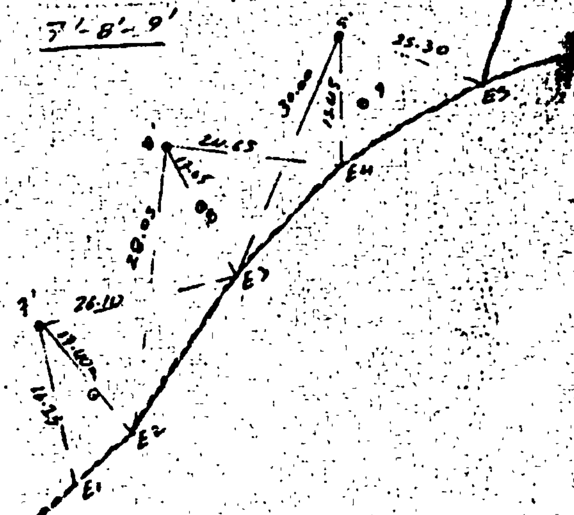


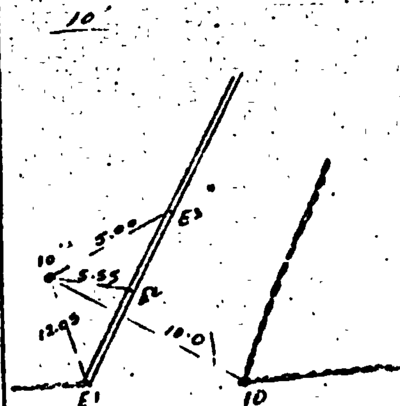


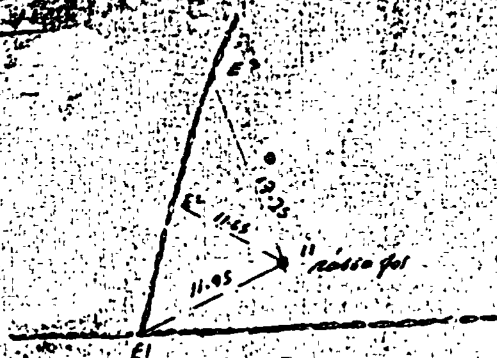

E3
13.25
E2
11.65
11.95
11
E1

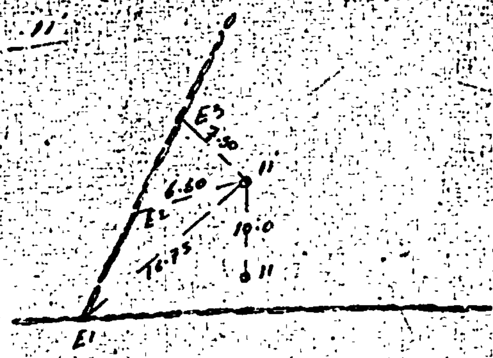
11'
E3
7.30
6.60
11'
E2
16.75
10.0
11
E1


12
E2
12'
E1
E3
10.0
15.0
12

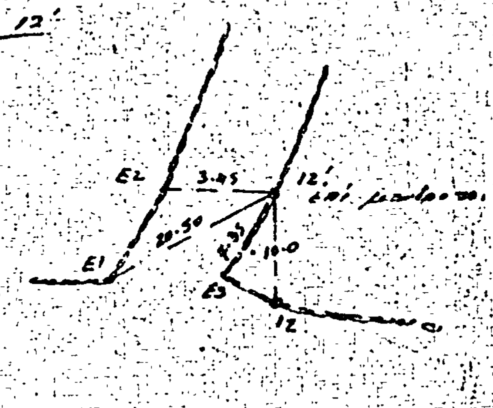
12'
E2
3.45
12'
E1
10.0
E3
12

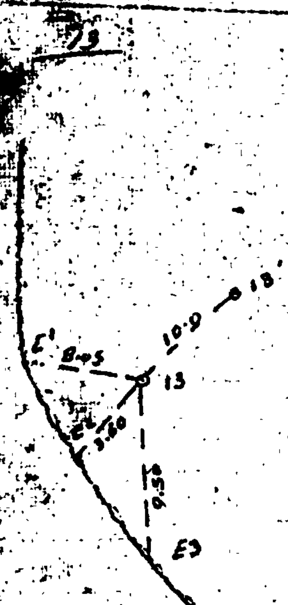
13
10.9
13'
E1
8.45
13
E2
E3

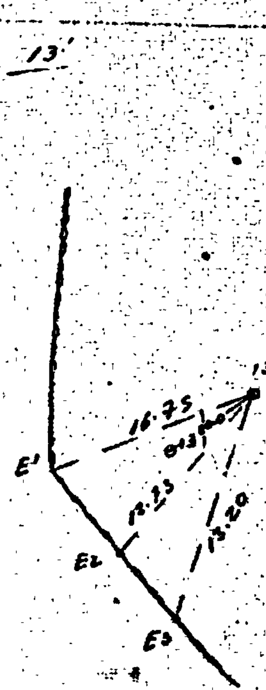
13'
13'
16.75
E1
E2
13.20
E3

Σν

L. Κορυφή ... και ...

Σν : Κορυφή ...

Σημεία Εξάρτησης

Κ	Συ	Σν	φ	S	Κ	Συ	Σν	φ	S
1	Σ2	Σ1	70,10	64,65	1	Σ2	Σ1	29,00	66,10
2	Σ2	Σ1	119,60	9,25	2	Σ2	Σ1	107,50	[illegible]
3	Σ2	Σ1	168,40	54,00	3	Σ2	Σ1	157,10	34,30
4	Σ2	Σ1	159,60	73,75	4	Σ2	Σ1	152,00	69,00
5	Σ4	Σ3	49,05	24,20	5	Σ4	Σ3	59,90	33,50
6	Σ4	Σ3	86,60	6,00	6	Σ4	Σ3	96,00	16,60
7	Σ4	Σ3	186,00	53,80	7	Σ4	Σ3	180,20	61,75
8	Σ4	Σ3	202,45	67,60	8	Σ4	Σ3	200,10	75,60
9	Σ4	Σ3	220,90	80,30	9	Σ4	Σ3	216,40	88,55
10	Σ6	Σ5	3,20	126,50	10	Σ6	Σ5	8,00	120,75
11	Σ6	Σ5	23,50	55,00	11	Σ6	Σ5	32,45	60,50
12	Σ6	Σ5	134,10	7,90	12	Σ6	Σ5	136,20	17,92
13	Σ6	Σ5	262,40	30,90	13	Σ6	Σ5	244,05	34,90

Η Πρόεδρος

ΜΑΡΙΑ ΤΣΕΤΡΗ - ΛΡΕΤΤΑΚΗ
Εφέτης Α'

Τα Μέλη

... Νομομηχανικός ... 40

... Λ.Σ.(ΕΥ)

ΠΟΛΥΓ/ΝΙΚΗ ΑΙΓΙΑΛΟΥ				ΠΟΛΥΓ/ΝΙΚΗ ΠΑΡΑΛΙΑΣ			
Κ	Χ	Ψ	S	Κ'	Χ	Ψ	S
1	+537,60	+546,15		1'	+535,80	+556,10	
2	+600,00	+542,60	62,50	2'	+598,20	+552,80	12,48
3	+642,60	+564,25	47,78	3'	+636,80	+571,80	43,02
4	+652,60	+583,49	21,60	4'	+643,15	+586,00	15,56
5	+652,00	+649,25	65,85	5'	+641,75	+649,25	63,27
6	+665,25	+663,60	19,53	6'	+655,70	+665,80	21,64
7	+672,25	+717,60	54,45	7'	+665,30	+725,20	60,17
8	+690,65	+728,80	21,54	8'	+686,60	+738,10	24,90
9	+712,70	+733,50	22,54	9'	+711,10	+743,70	25,13
10	+767,15	+732,60	54,46	10'	+768,10	+742,60	57,01
11	840,65	+711,40	76,36	11'	+843,60	+721,30	78,44
12	+865,20	+675,70	57,40	12'	+863,80	+681,15	64,28
13	+882,80	+681,30	34,48	13'	+892,90	+640,15	41,00

Ο Πρόεδρος

Τα Μέλη

ΔΗΜΗΤΡΙΟΣ Τ...